

KOPIE

Československá geodézie a kartografie
Pardubice
Živanice
Okres Pardubice

Katastrální území Neratov
List mapy číslo 18, 3
Měřítko 1 : 8.880
Číslo zakázky 761-0242-2-0506
V. Z. pol. č. 69/72, Z. Z. pol. č. 1/72
polní náčrt č. 14
Z. č. 992-206-2-0506

Vyjádření VČE RZ Pardubice

Ve Vašem zájmovém prostoru se
nenachází kabelové vedení v ope-
rativní správě VČE-RZ Pardubice.

Na kabely MV mají právo pouze
Stav pozemkové mapy:
Měřítko 1 : 8.880
Př. měř. resp. 1 : 8.880

Geometrický plán

Živanice souhlasí za předpo-
kladu, že bude respektován kabel ver-
sovětlivost, který probíhá souběžně s
autodrahou.

Dne 21.10.1980

Stav katastrální mapy:


29 října 1980

Situace kabelové přípojky na síť nn

Kat. území Neratov

Osada: Novinsko

Vlně zvětšen:

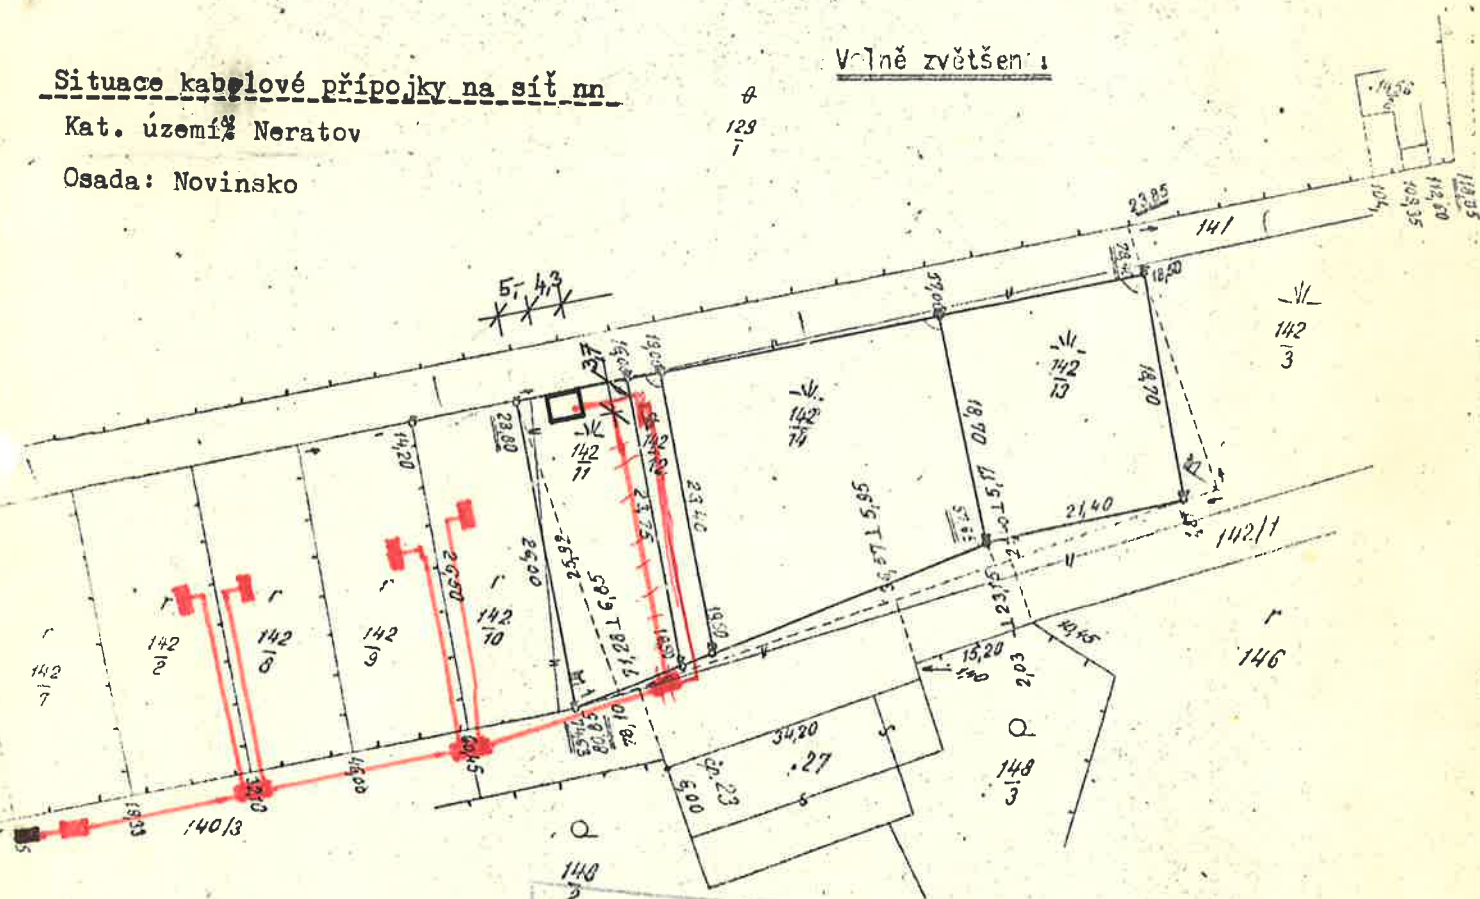

OKRESNÍ SPRÁVA SPOJ
technická správa
PARDUBICE
3.10.80

V zakresleném staveništi není žádná telekomunikační
vedení a kabely, což je v souladu s ČSDK Hr. Královce
foto vyšetření a po dobu platnosti územního
rozhodnutí o stavbě kabelu, v němž bylo vy-
sloveno, že kabely mohou být uloženy v
chodníkové pásce. Neratov
Datum: 23. září 1980 Podpis: [signature]