




ZÁKLADY

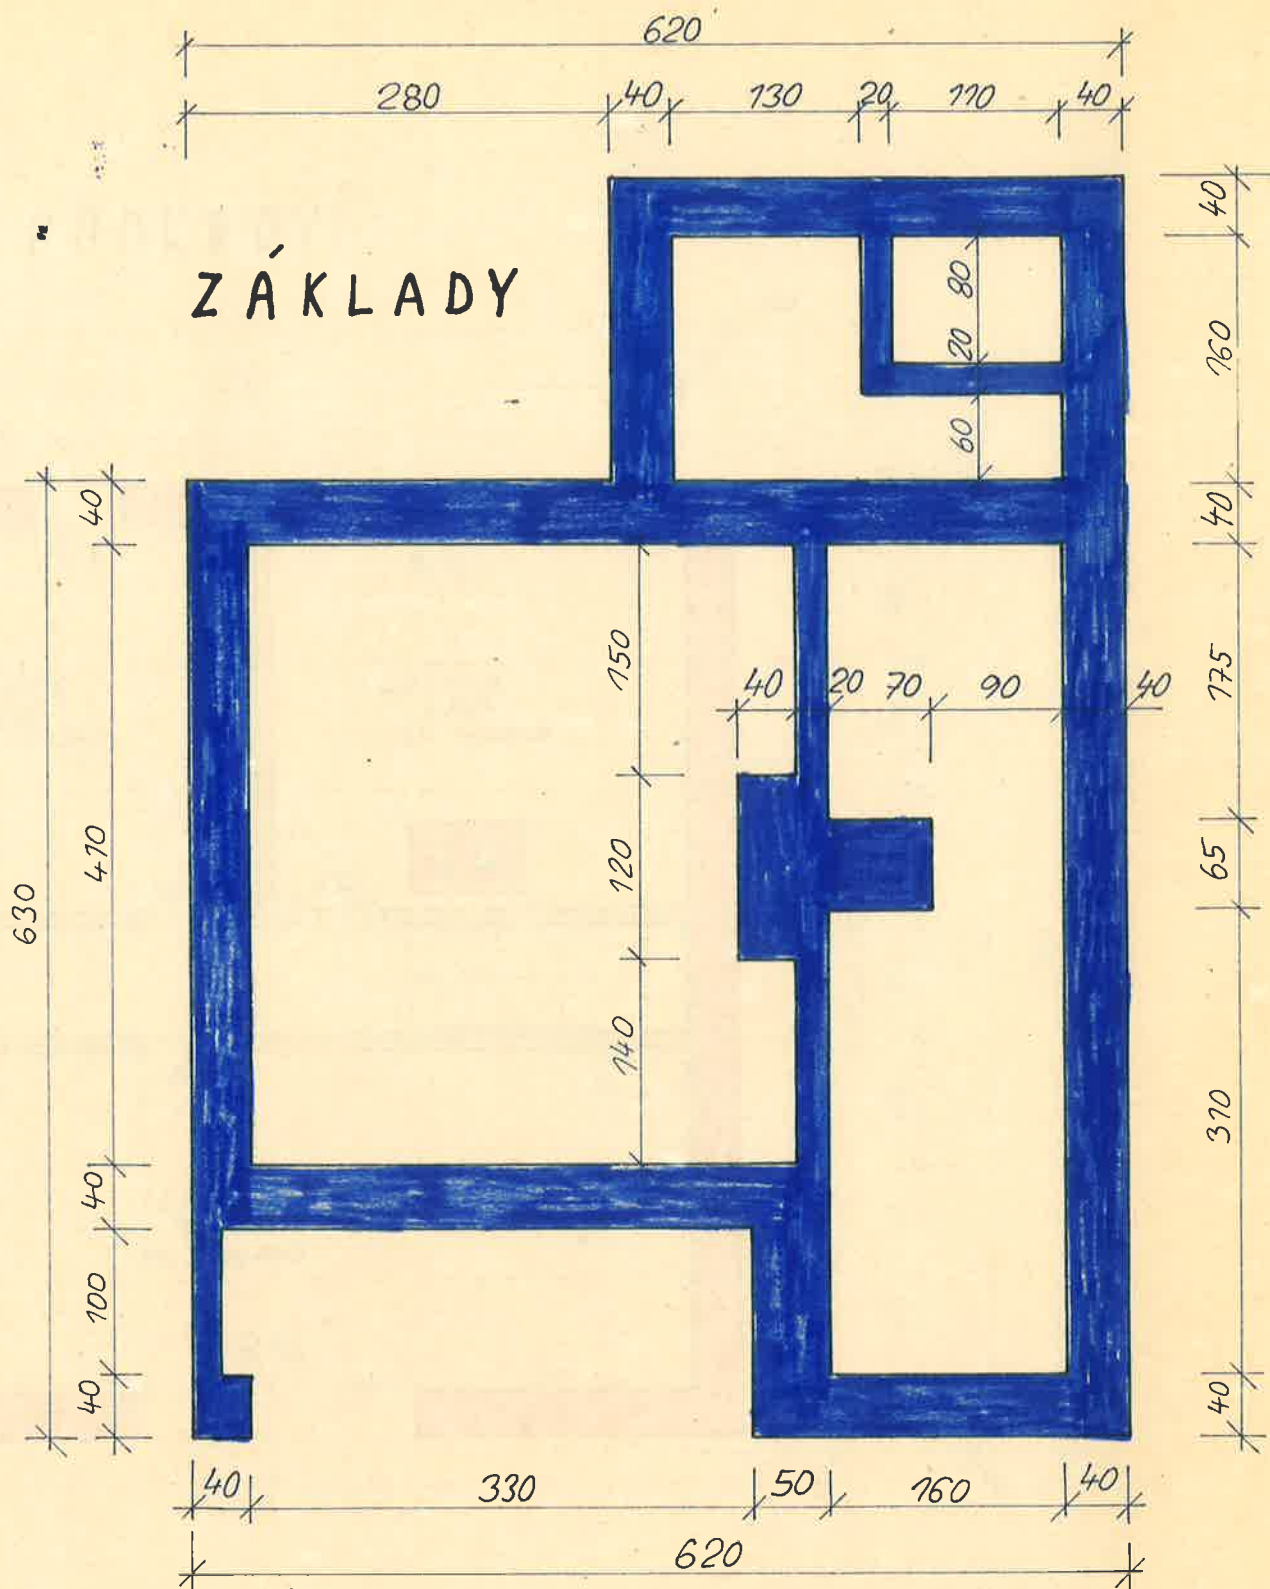

PŘÍZEMÍ

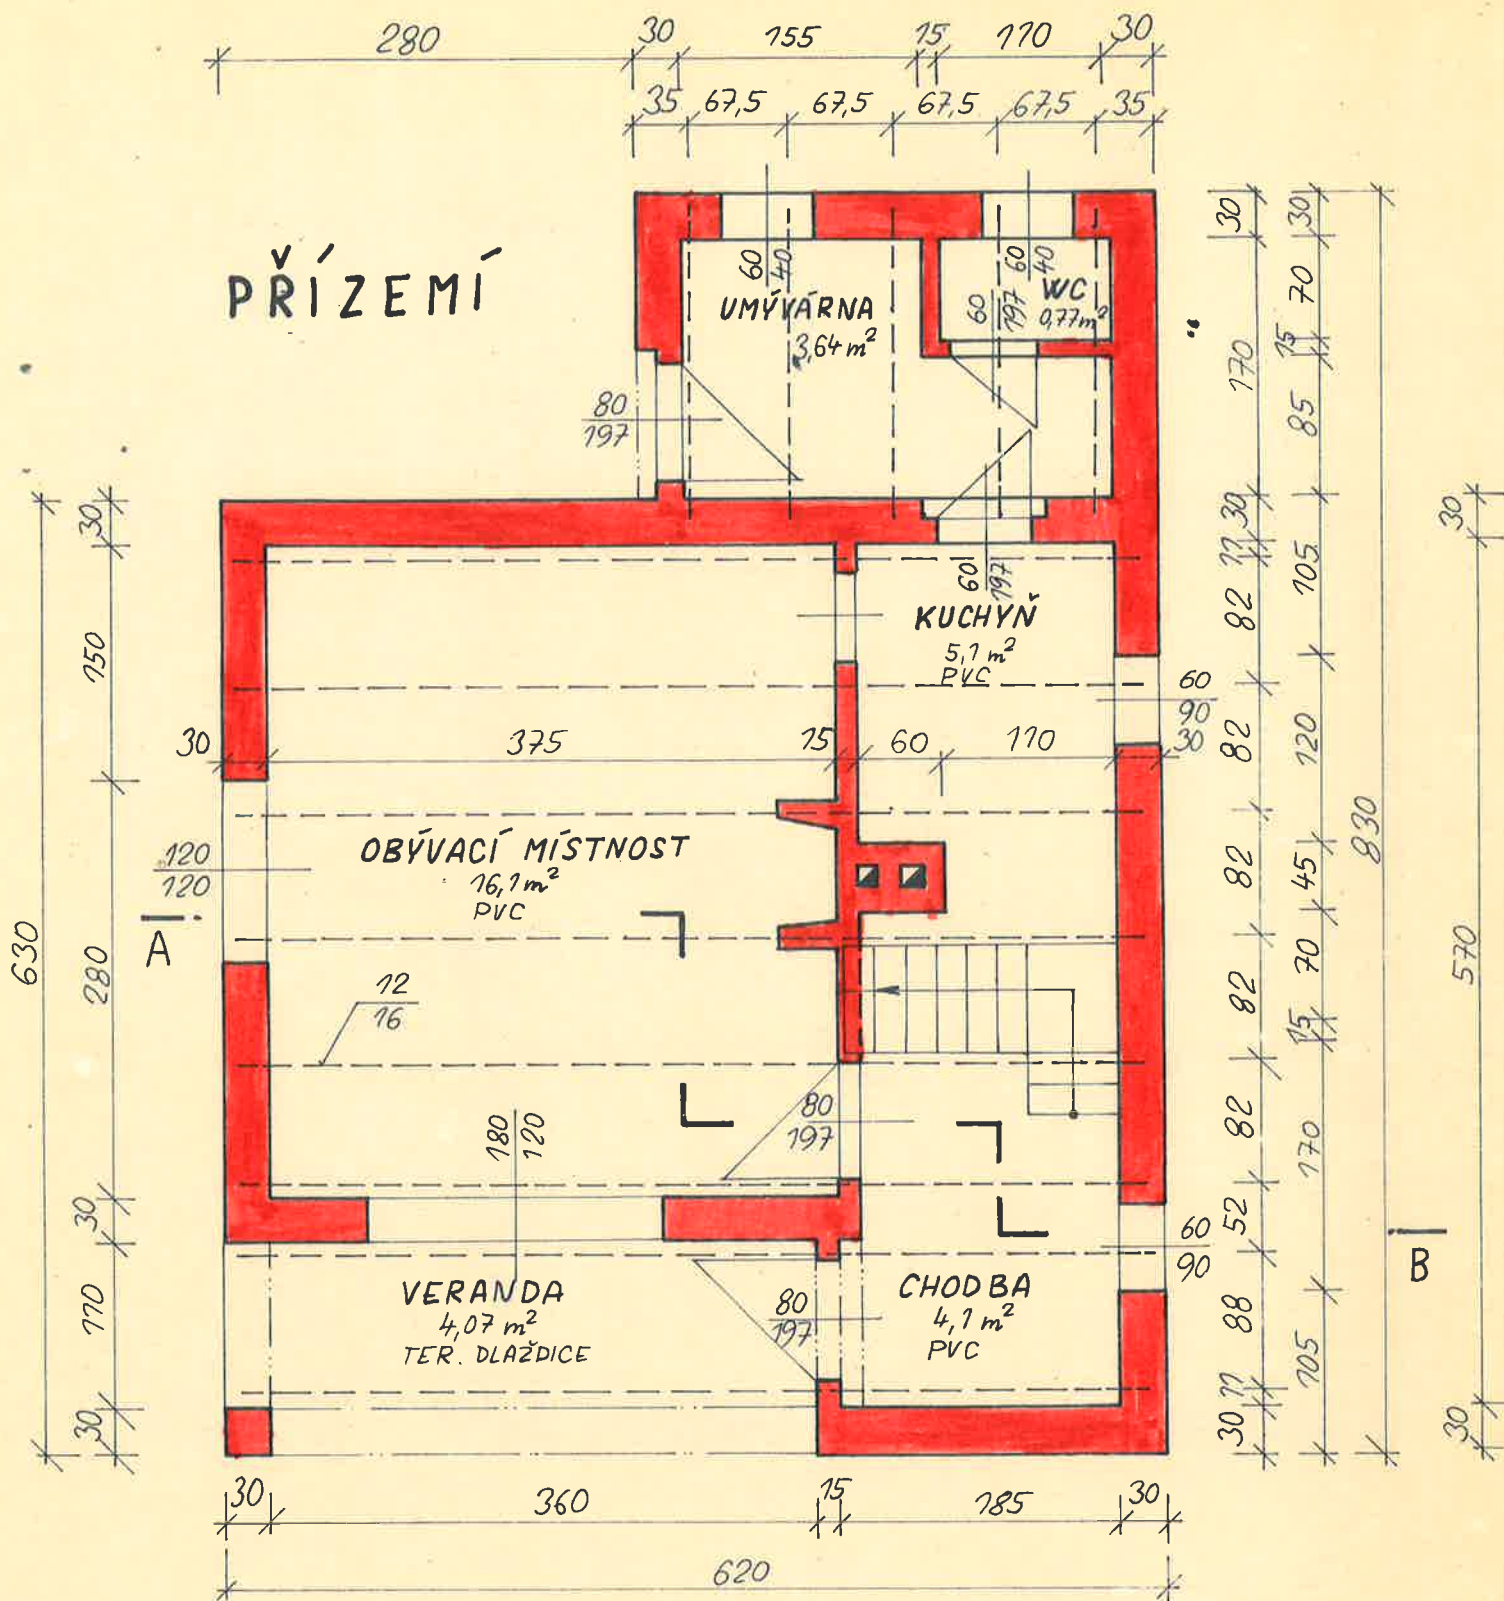

PODKROVÍ

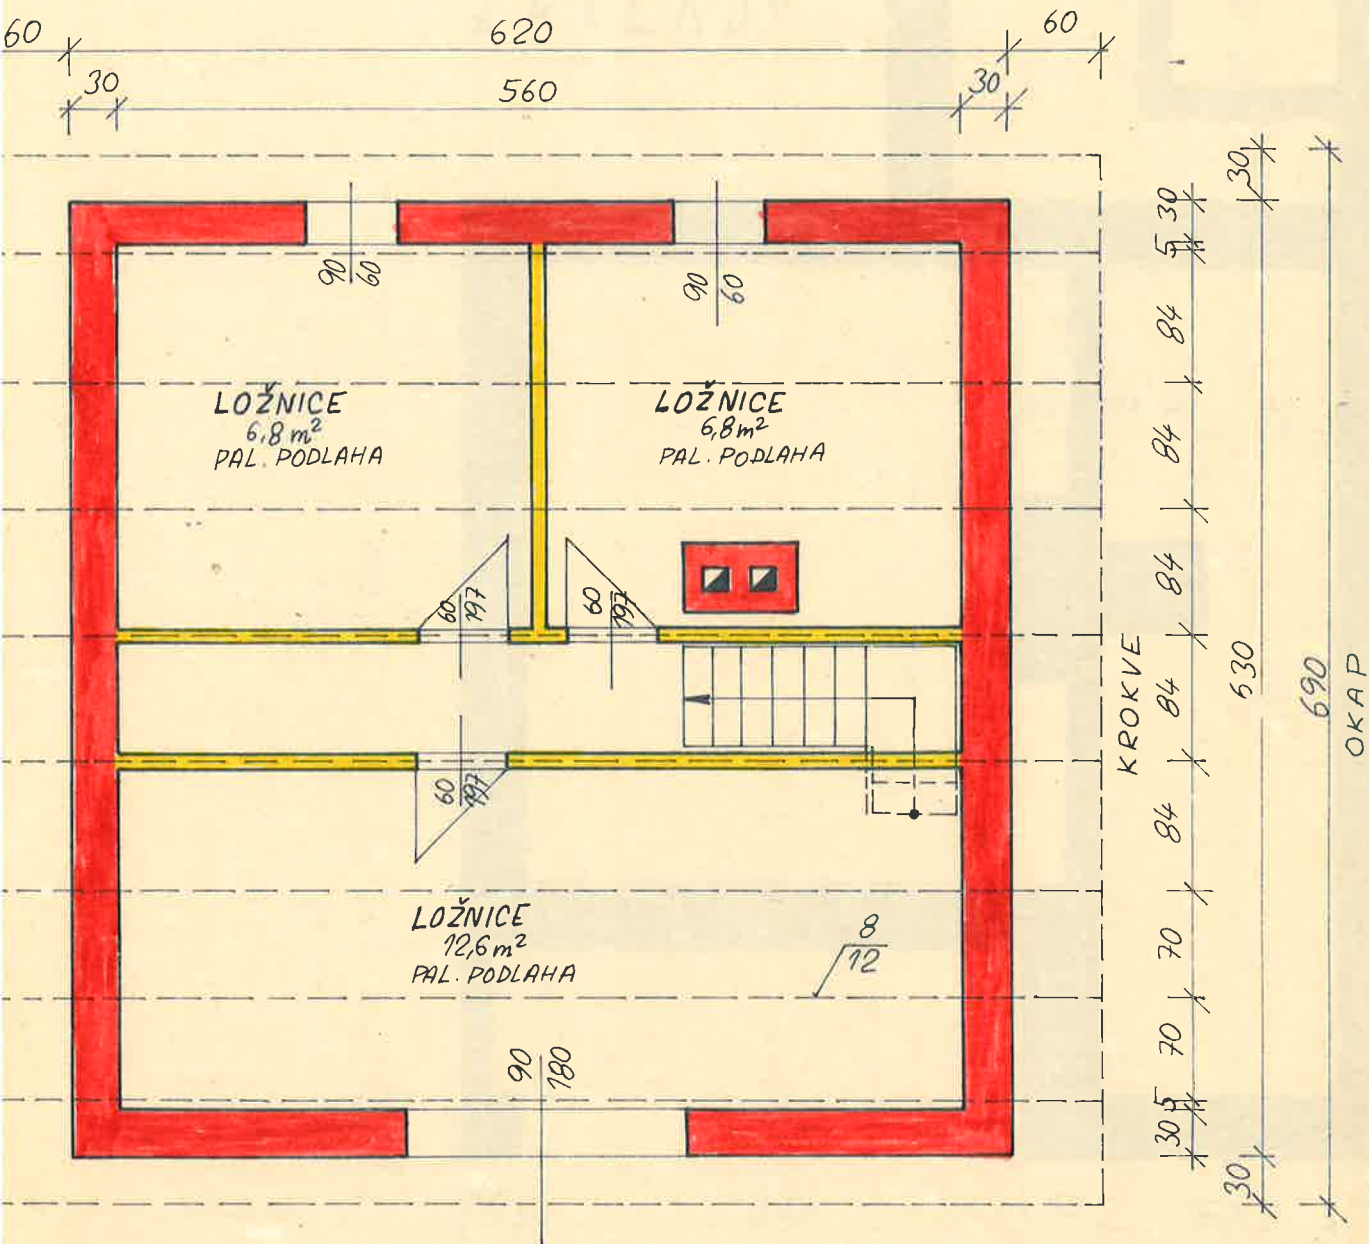

REKREAČNÍ CHATA
M 1:50